






ALZADO ESTE

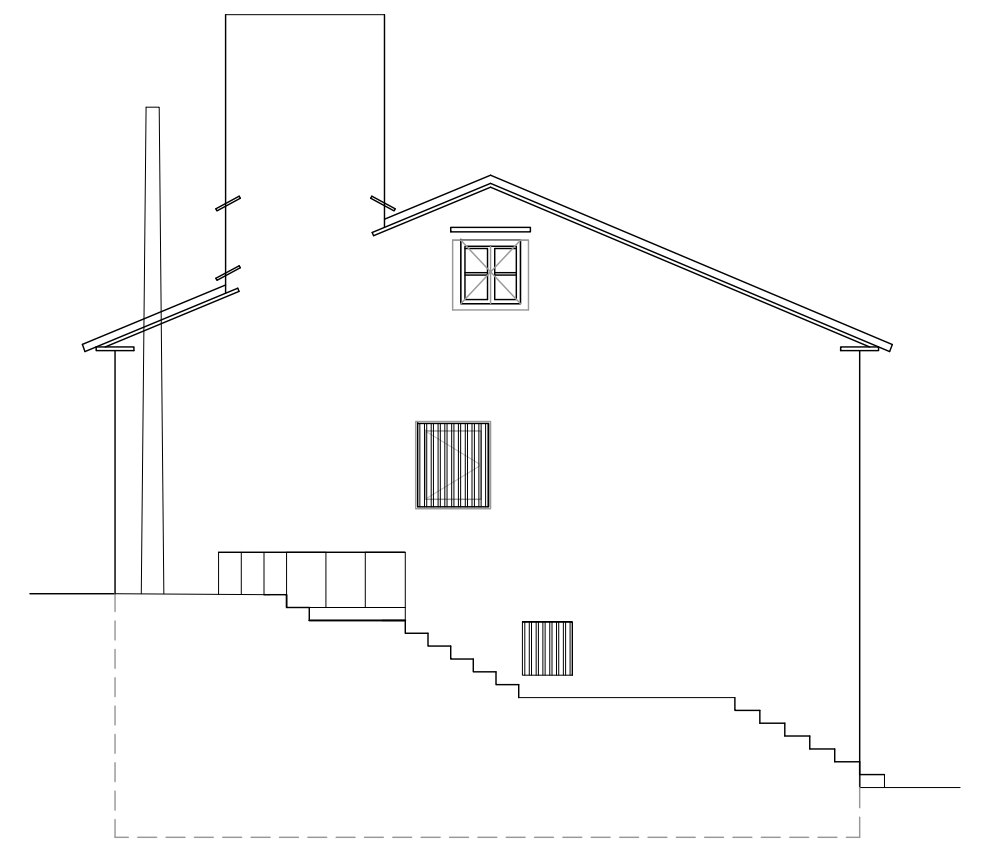

ALZADO SUR

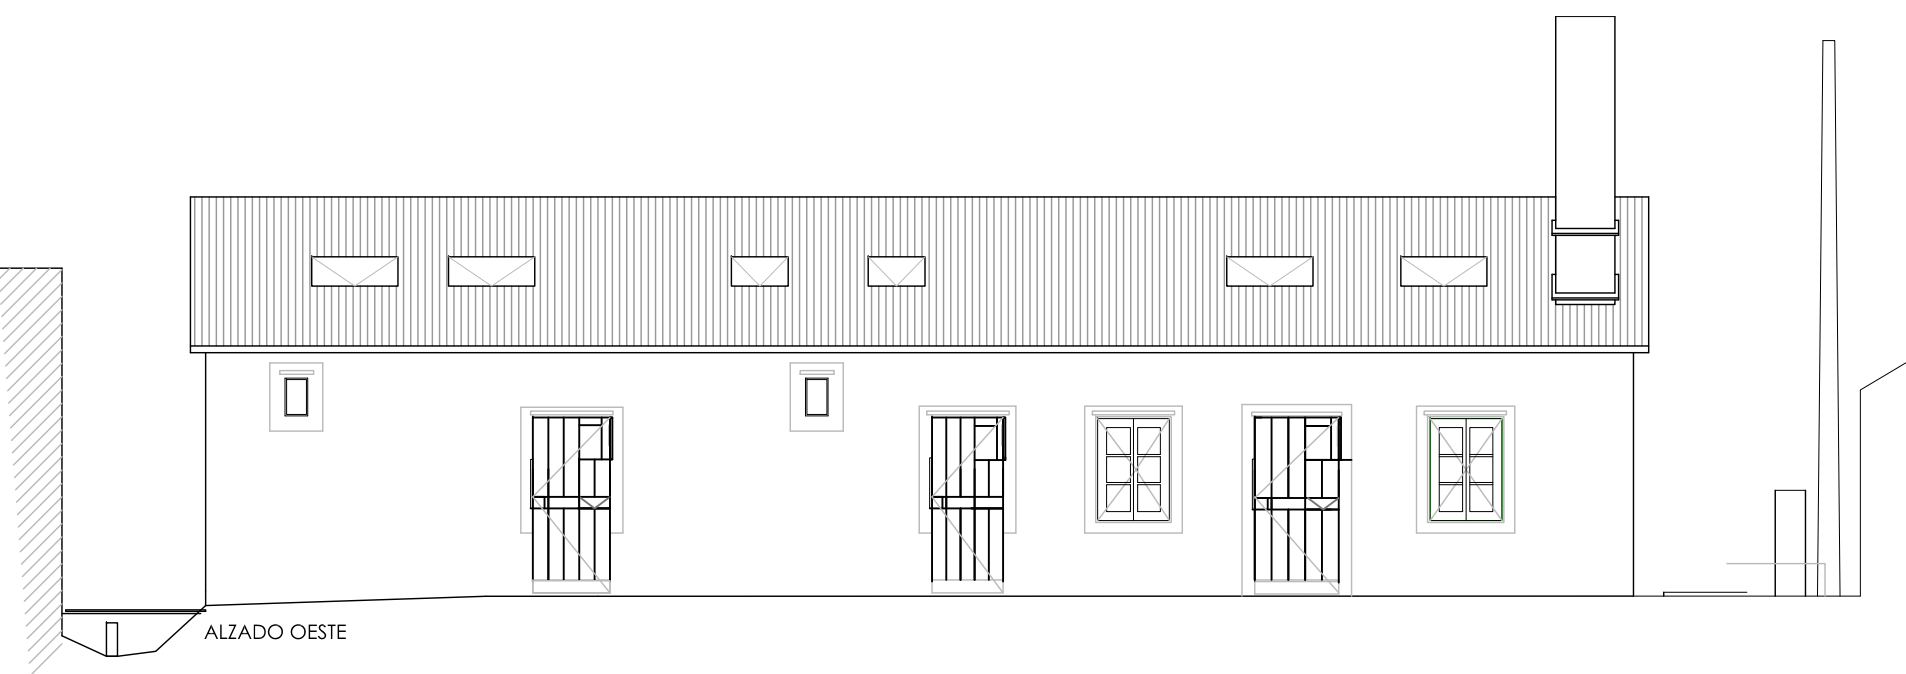

ALZADO OESTE

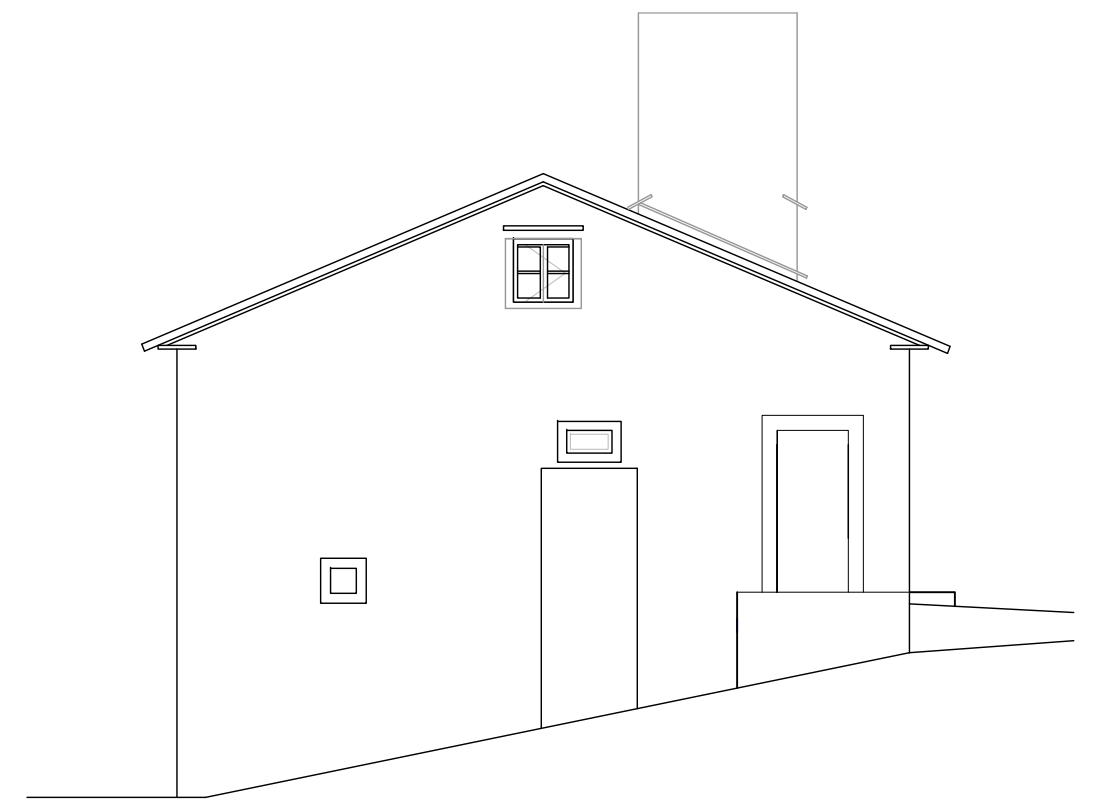

ALZADO NORTE