


situación /// Rías Baixas /// Playa Compostela\_Vilagarcía de Arousa  
 proyecto /// promoción de 8 viviendas rehabilitadas calificación energética  
 arquitectos /// recuna e dapena /// 2014/2016

A

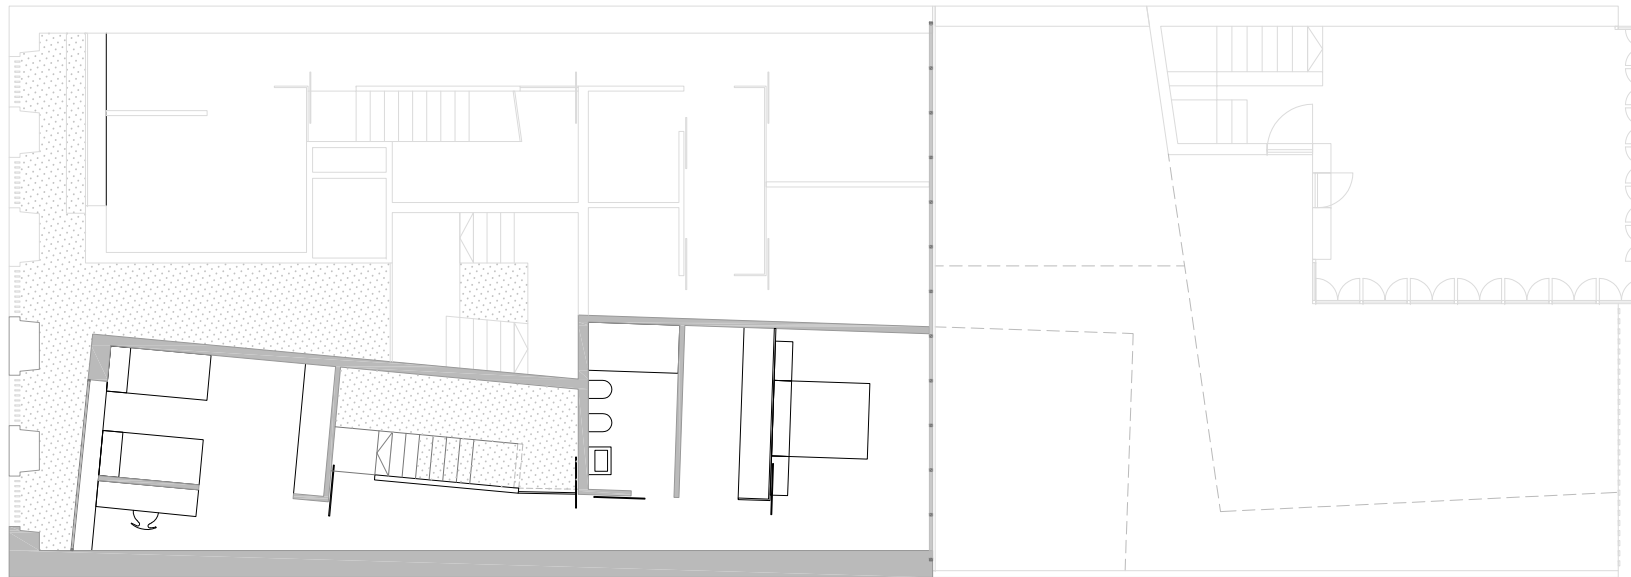

Cocina/Comedor	27,50 m <sup>2</sup>
Estar	20,20 m <sup>2</sup>
Dormitorio 01	13,60 m <sup>2</sup>
Vestidor	6,10 m <sup>2</sup>
Dormitorio 02	12,20 m <sup>2</sup>
Estudio	5,40 m <sup>2</sup>
Baño	5,90 m <sup>2</sup>
SUP ÚTIL_110,70 m <sup>2</sup>	
Jardín	27,70 m <sup>2</sup>

entrepanta ///



planta baja /// 

ACCESO A PLAYA

vivienda 02 /// duplex con terraza  
 /// planta baja y entreplanta 110,70 m<sup>2</sup>/// e 1:150