


situación /// Rías Baixas /// Playa Compostela_Vilagarcía de Arousa
proyecto /// promoción de 8 viviendas rehabilitadas calificación energética
arquitectos /// recuna e dapena /// 2014/2016

A

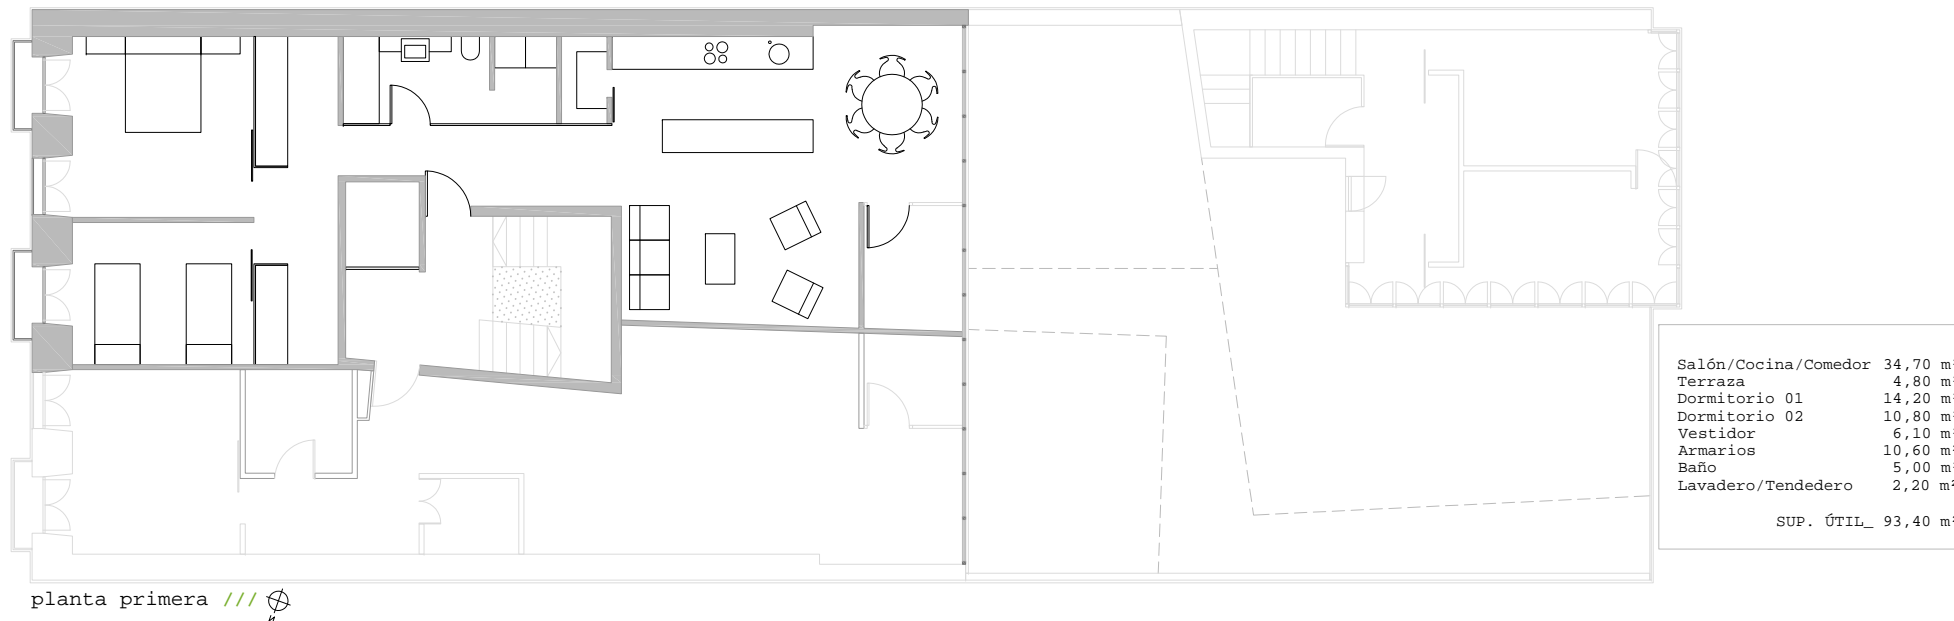

vivienda 03 /// dos dormitorios
/// planta primera 93 m²/// e 1:150