



situación /// Rías Baixas /// Playa Compostela_Vilagarcía de Arousa
proyecto /// promoción de 8 viviendas rehabilitadas calificación energética
arquitectos /// recuna e dapena /// 2014/2016

A

Salón/Cocina/Comedor	32,80 m ²
Terraza	3,50 m ²
Dormitorio	13,50 m ²
Baño	4,40 m ²
Lavadero/Tendedero	2,80 m ²
SUP ÚTIL_70,00 m ²	

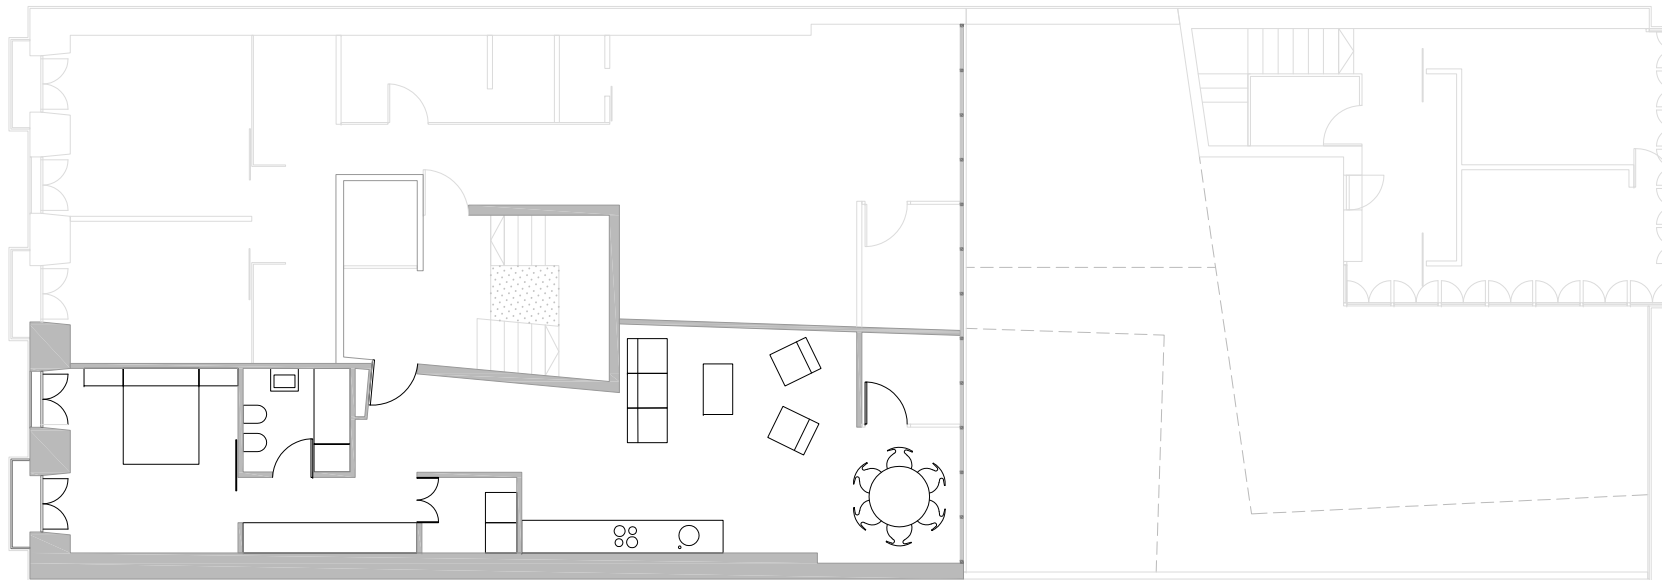

planta segunda /// 

vivienda 04 /// dos dormitorios
/// planta segunda 70 m²/// e 1:150