



situación /// Rías Baixas /// Playa Compostela\_Vilagarcía de Arousa  
proyecto /// promoción de 8 viviendas rehabilitadas calificación energética  
arquitectos /// recuna e dapena /// 2014/2016

A

Salón/Cocina/Comedor	32,80 m <sup>2</sup>
Terraza	3,50 m <sup>2</sup>
Dormitorio	13,50 m <sup>2</sup>
Baño	4,40 m <sup>2</sup>
Lavadero / Tendedero	2,80 m <sup>2</sup>
SUP ÚTIL_70,00 m <sup>2</sup>	

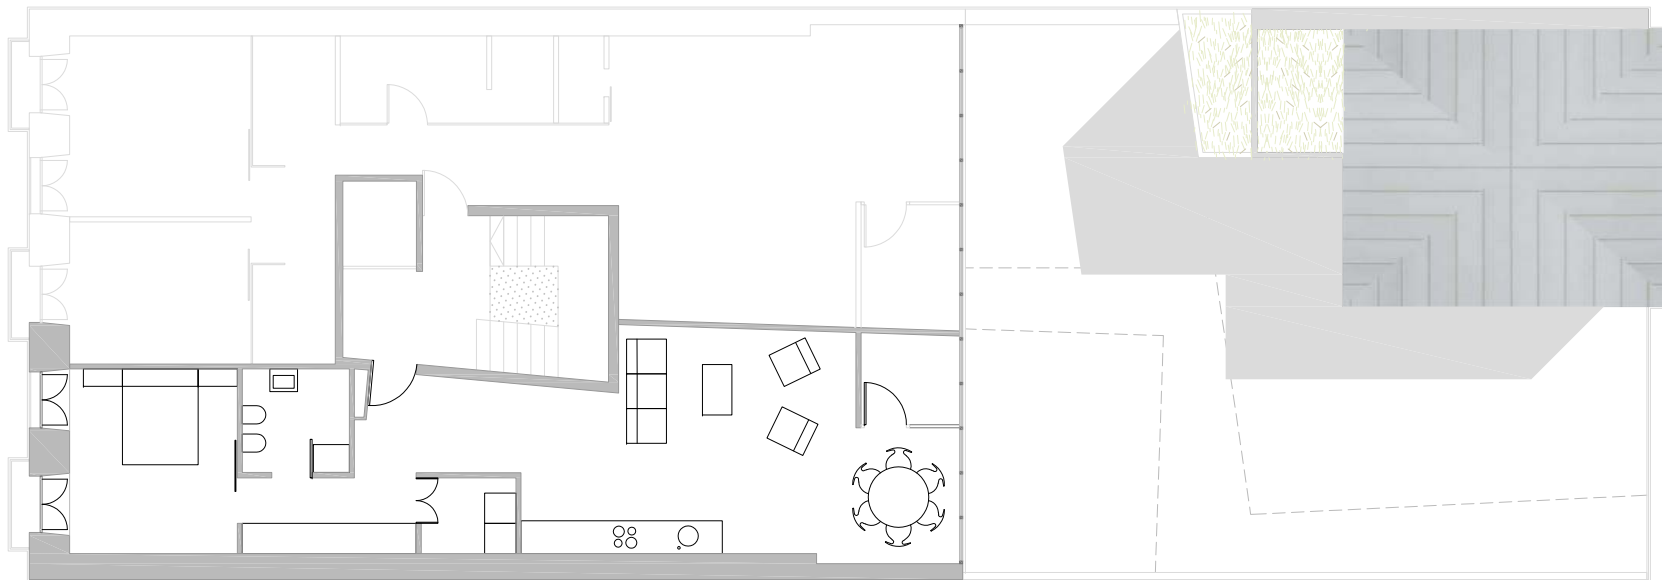

planta segunda /// 

vivienda 06 /// un dormitorio  
/// planta segunda 70 m<sup>2</sup>/// e 1:150