


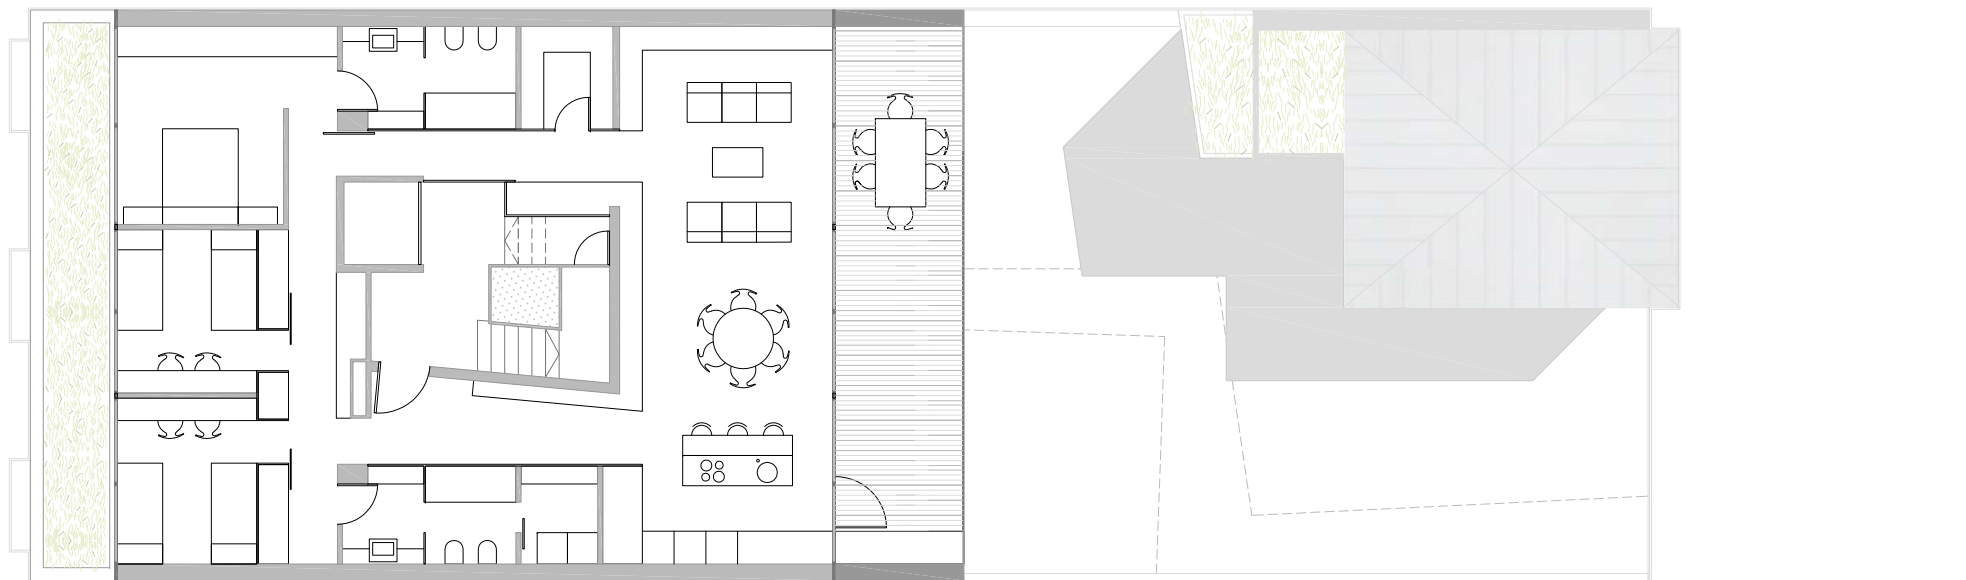

sobreático ///



planta ático ///